




Vista Frontal - Canteiros da Rua Tiradentes ( após reforma)  
Escala 1:200

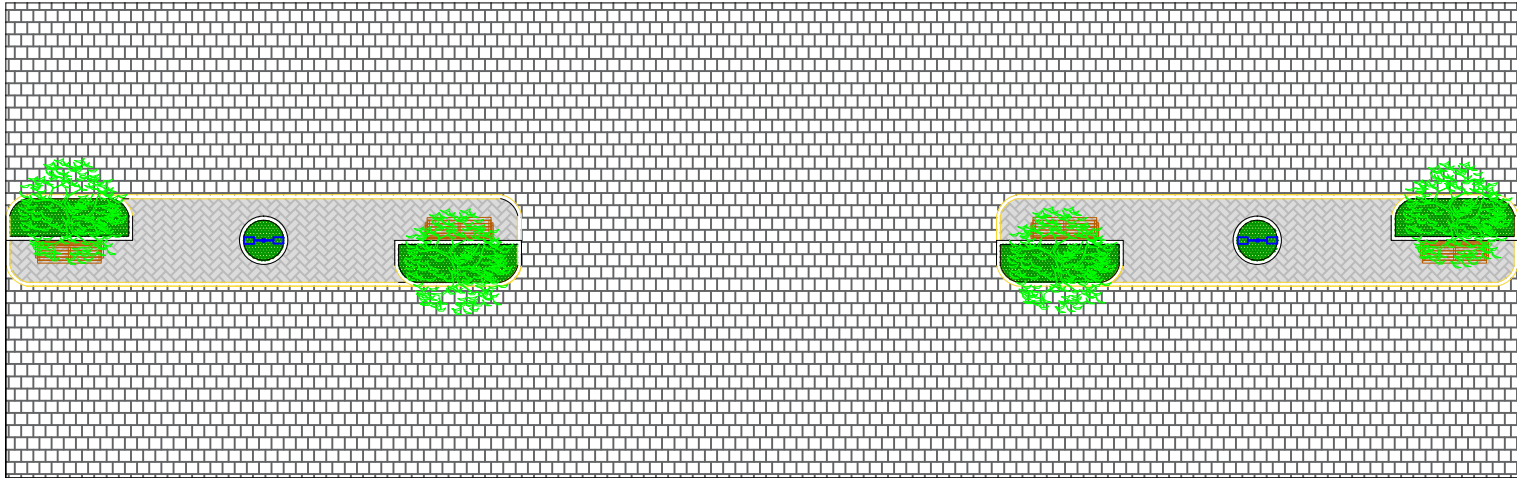


Planta de Layout - Canteiros Centrais da Rua Tiradentes ( após a reforma)  
Escala 1:200

<b>PRANCHA</b>  <b>03 / 04</b>	PROJETO: REFORMA DOS CANTEIROS CENTRAIS DA RUA TIRADENTES ENDEREÇO: RUA TIRADENTES, CENTRO, MUNICÍPIO DE NOVA OLINDA - PB PROPRIETÁRIO: PREFEITURA MUNICIPAL DE NOVA OLINDA		
	DADOS TÉCNICOS: ÁREA DOS CANTEIROS APÓS REFORMA: 81,54 M <sup>2</sup>	ESCALA: INDICADA	DESENHO: ADRIANO DE SOUTO GOMES ENGº CIVIL CREA 160085085-5
		DATA: AGOSTO/2019	




Projeto Elétrico ( após reforma) - Canteiros Centrais da Rua Tiradentes  
Escala 1:200

<b>PRANCHA</b>  <b>04 / 04</b>	PROJETO: REFORMA DOS CANTEIROS CENTRAIS DA RUA TIRADENTES ENDEREÇO: RUA TIRADENTES, CENTRO, MUNICÍPIO DE NOVA OLINDA - PB PROPRIETÁRIO: PREFEITURA MUNICIPAL DE NOVA OLINDA	
	DADOS TÉCNICOS: ÁREA DOS CANTEIROS APÓS REFORMA: 81,54 M <sup>2</sup>	ESCALA: INDICADA DATA: AGOSTO/2019

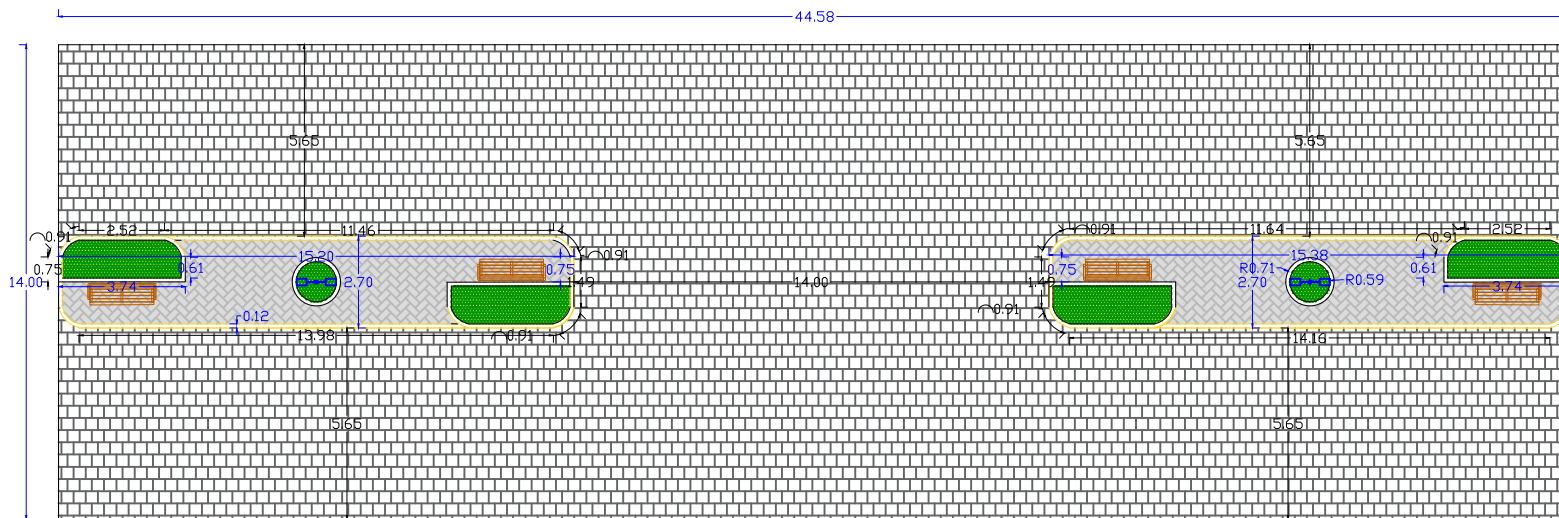

Planta Baixa - Canteiros Centrais da Rua Tiradentes ( após a reforma)  
Escala 1:200

<b>PRANCHA</b>  <b>02 / 04</b>	PROJETO: REFORMA DOS CANTEIROS CENTRAIS DA RUA TIRADENTES ENDEREÇO: RUA TIRADENTES, CENTRO, MUNICÍPIO DE NOVA OLINDA - PB PROPRIETÁRIO: PREFEITURA MUNICIPAL DE NOVA OLINDA		
	DADOS TÉCNICOS:  ÁREA DOS CANTEIROS APÓS REFORMA: 81,54 M <sup>2</sup>	ESCALA: INDICADA  DATA: AGOSTO/2019	DESENHO: ADRIANO DE SOUTO GOMES ENGº CIVIL CREA 160085085-5

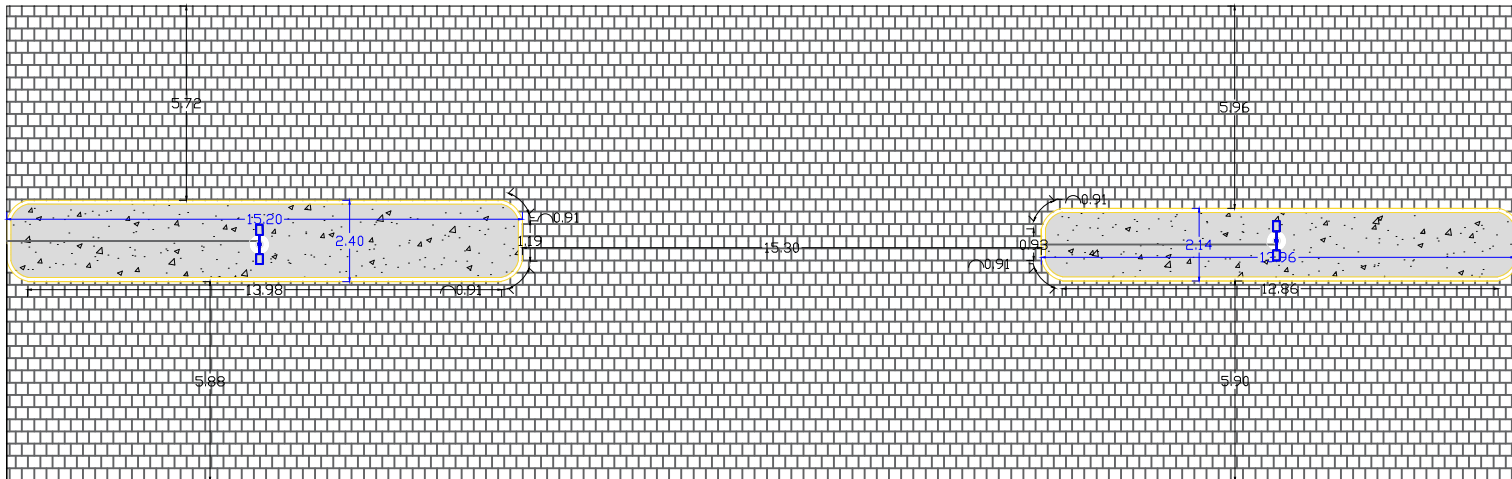

Planta Baixa - Canteiros Centrais da Rua Tiradentes ( antes da reforma)  
Escala 1:200

<b>PRANCHA</b>  <b>01 / 04</b>	PROJETO: REFORMA DOS CANTEIROS CENTRAIS DA RUA TIRADENTES ENDEREÇO: RUA TIRADENTES, CENTRO, MUNICÍPIO DE NOVA OLINDA - PB PROPRIETÁRIO: PREFEITURA MUNICIPAL DE NOVA OLINDA		
	DADOS TÉCNICOS: ÁREA DOS CANTEIROS APÓS REFORMA: 81,54 M <sup>2</sup>	ESCALA: INDICADA DATA: AGOSTO/2019	DESENHO: ADRIANO DE SOUTO GOMES ENGº CIVIL CREA 160085085-5