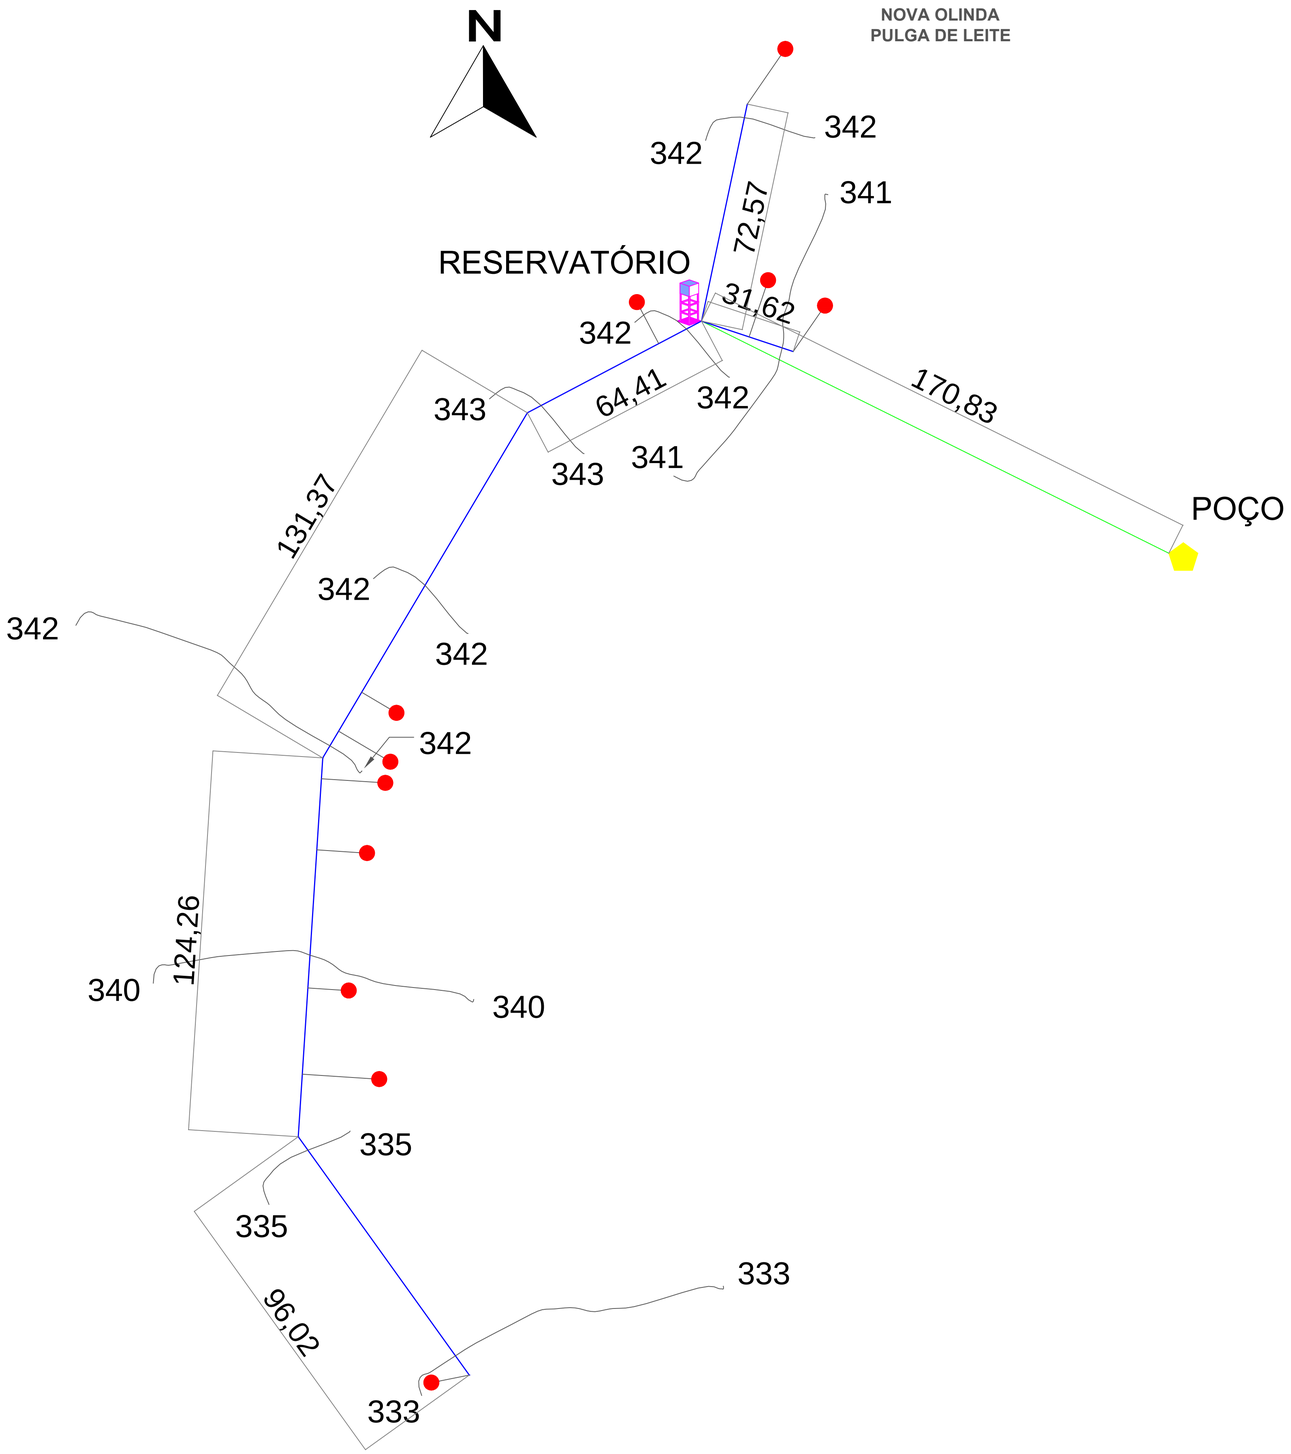

LEGENDA

- EDIFICAÇÕES DA COMUNIDADE
- REDE DE DISTRIBUIÇÃO - PVC PBA DN 50 mm
- ADUTORA - PVC PBA DN 50 mm
- POÇO TUBULAR PROFUNDO
- CURVAS DE NÍVEL
- LIGAÇÕES RESIDENCIAIS
- CAIXA D'AGUA

Prancha	TÍTULO: PROJETO DO SISTEMA DE ABASTECIMENTO DE ÁGUA
Localização:	COMUNIDADE PULGA DE LEITE - NOVA OLINDA/PB
Desenho:	LEVANTAMENTO PLANIMÉTRICO, DISTRIBUIÇÃO DE ÁGUA
Topografia:	
Proprietário: -	FOLHA: 01
RESPONSÁVEL TÉCNICO:	DATA: ESCALA: 1:1000