


NOVA OLINDA
SÃO DOMINGOS

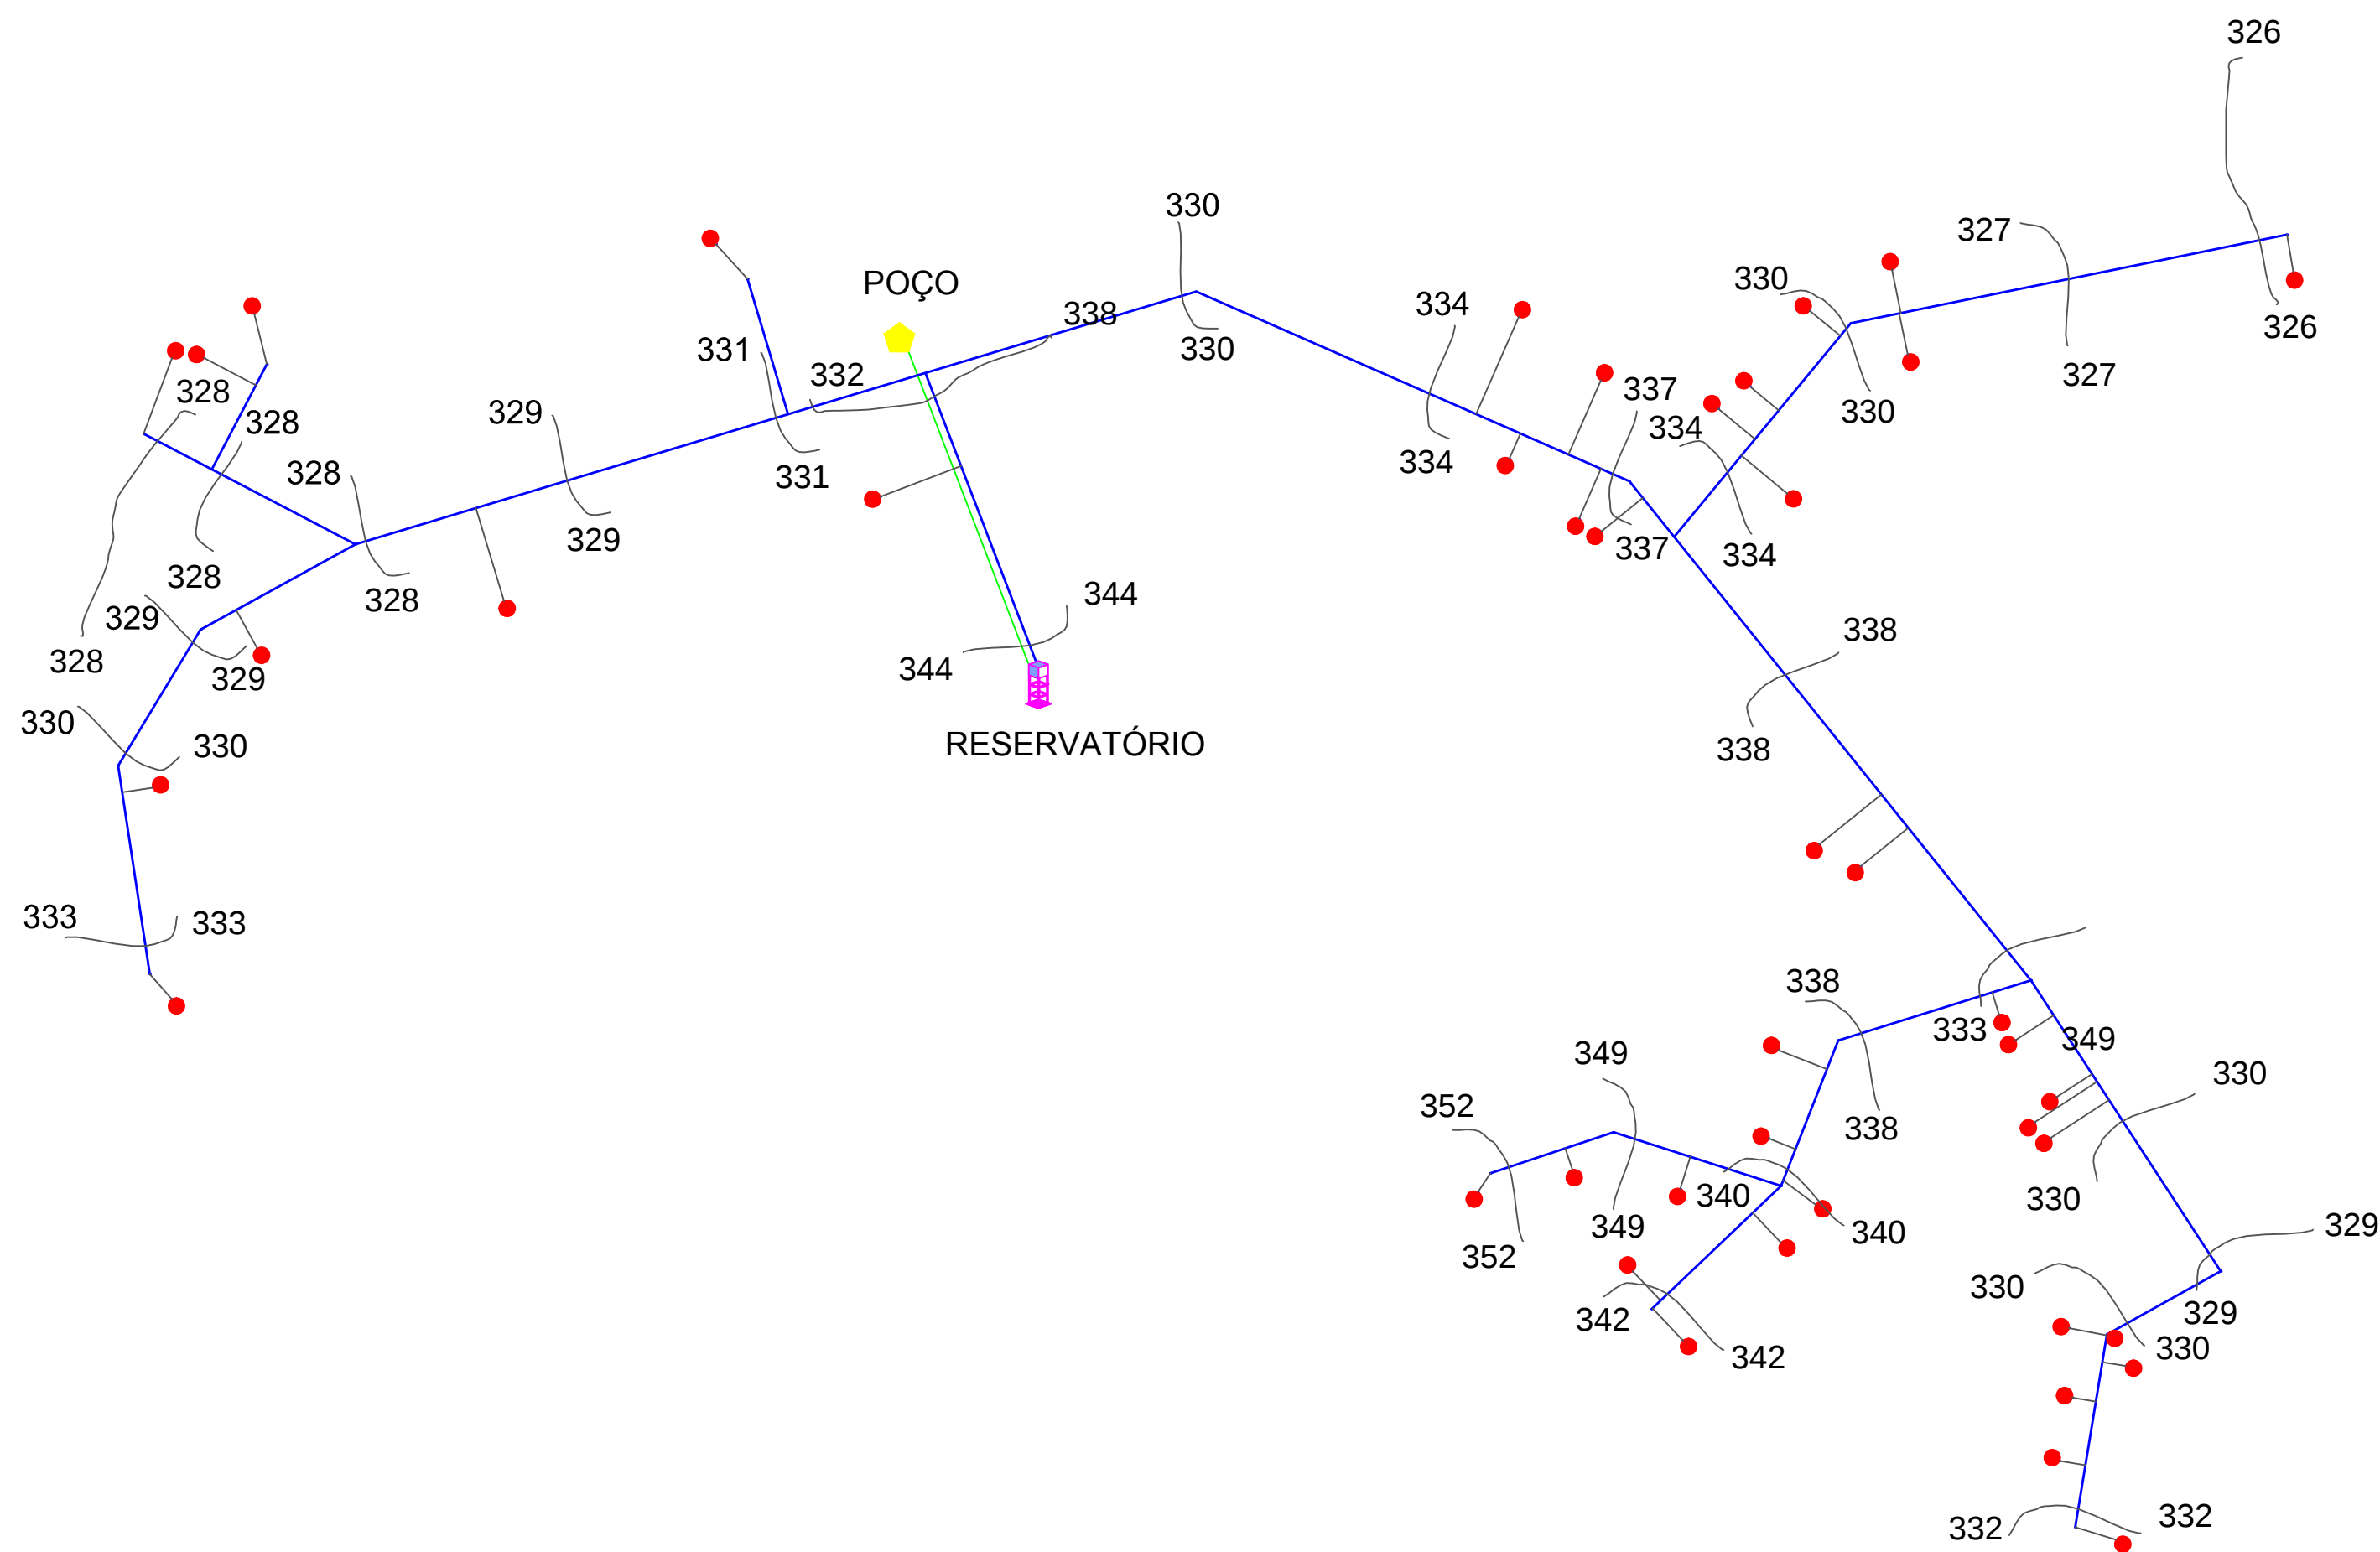

LEGENDA	
	EDIFICAÇÕES DA COMUNIDADE
	REDE DE DISTRIBUIÇÃO - PVC PBA DN 50 mm
	ADUTORA - PVC PBA DN 50 mm
	POÇO TUBULAR PROFUNDO
	CURVAS DE NÍVEL
	LIGAÇÕES RESIDENCIAIS
	CAIXA D'ÁGUA

Prancha	TÍTULO PROJETO DO SISTEMA DE ABASTECIMENTO DE ÁGUA		
Localização:	COMUNIDADE SÃO DOMINGOS - NOVA OLINDA/PB		
Desenho:	LEVANTAMENTO PLANIMÉTRICO, DISTRIBUIÇÃO DE ÁGUA		
Topografia:			
Proprietário:			FOLHA:
			01
RESPONSÁVEL TÉCNICO:	DATA:	ESCALA:	
		1:2000	