


NOVA OLINDA
FAVELA

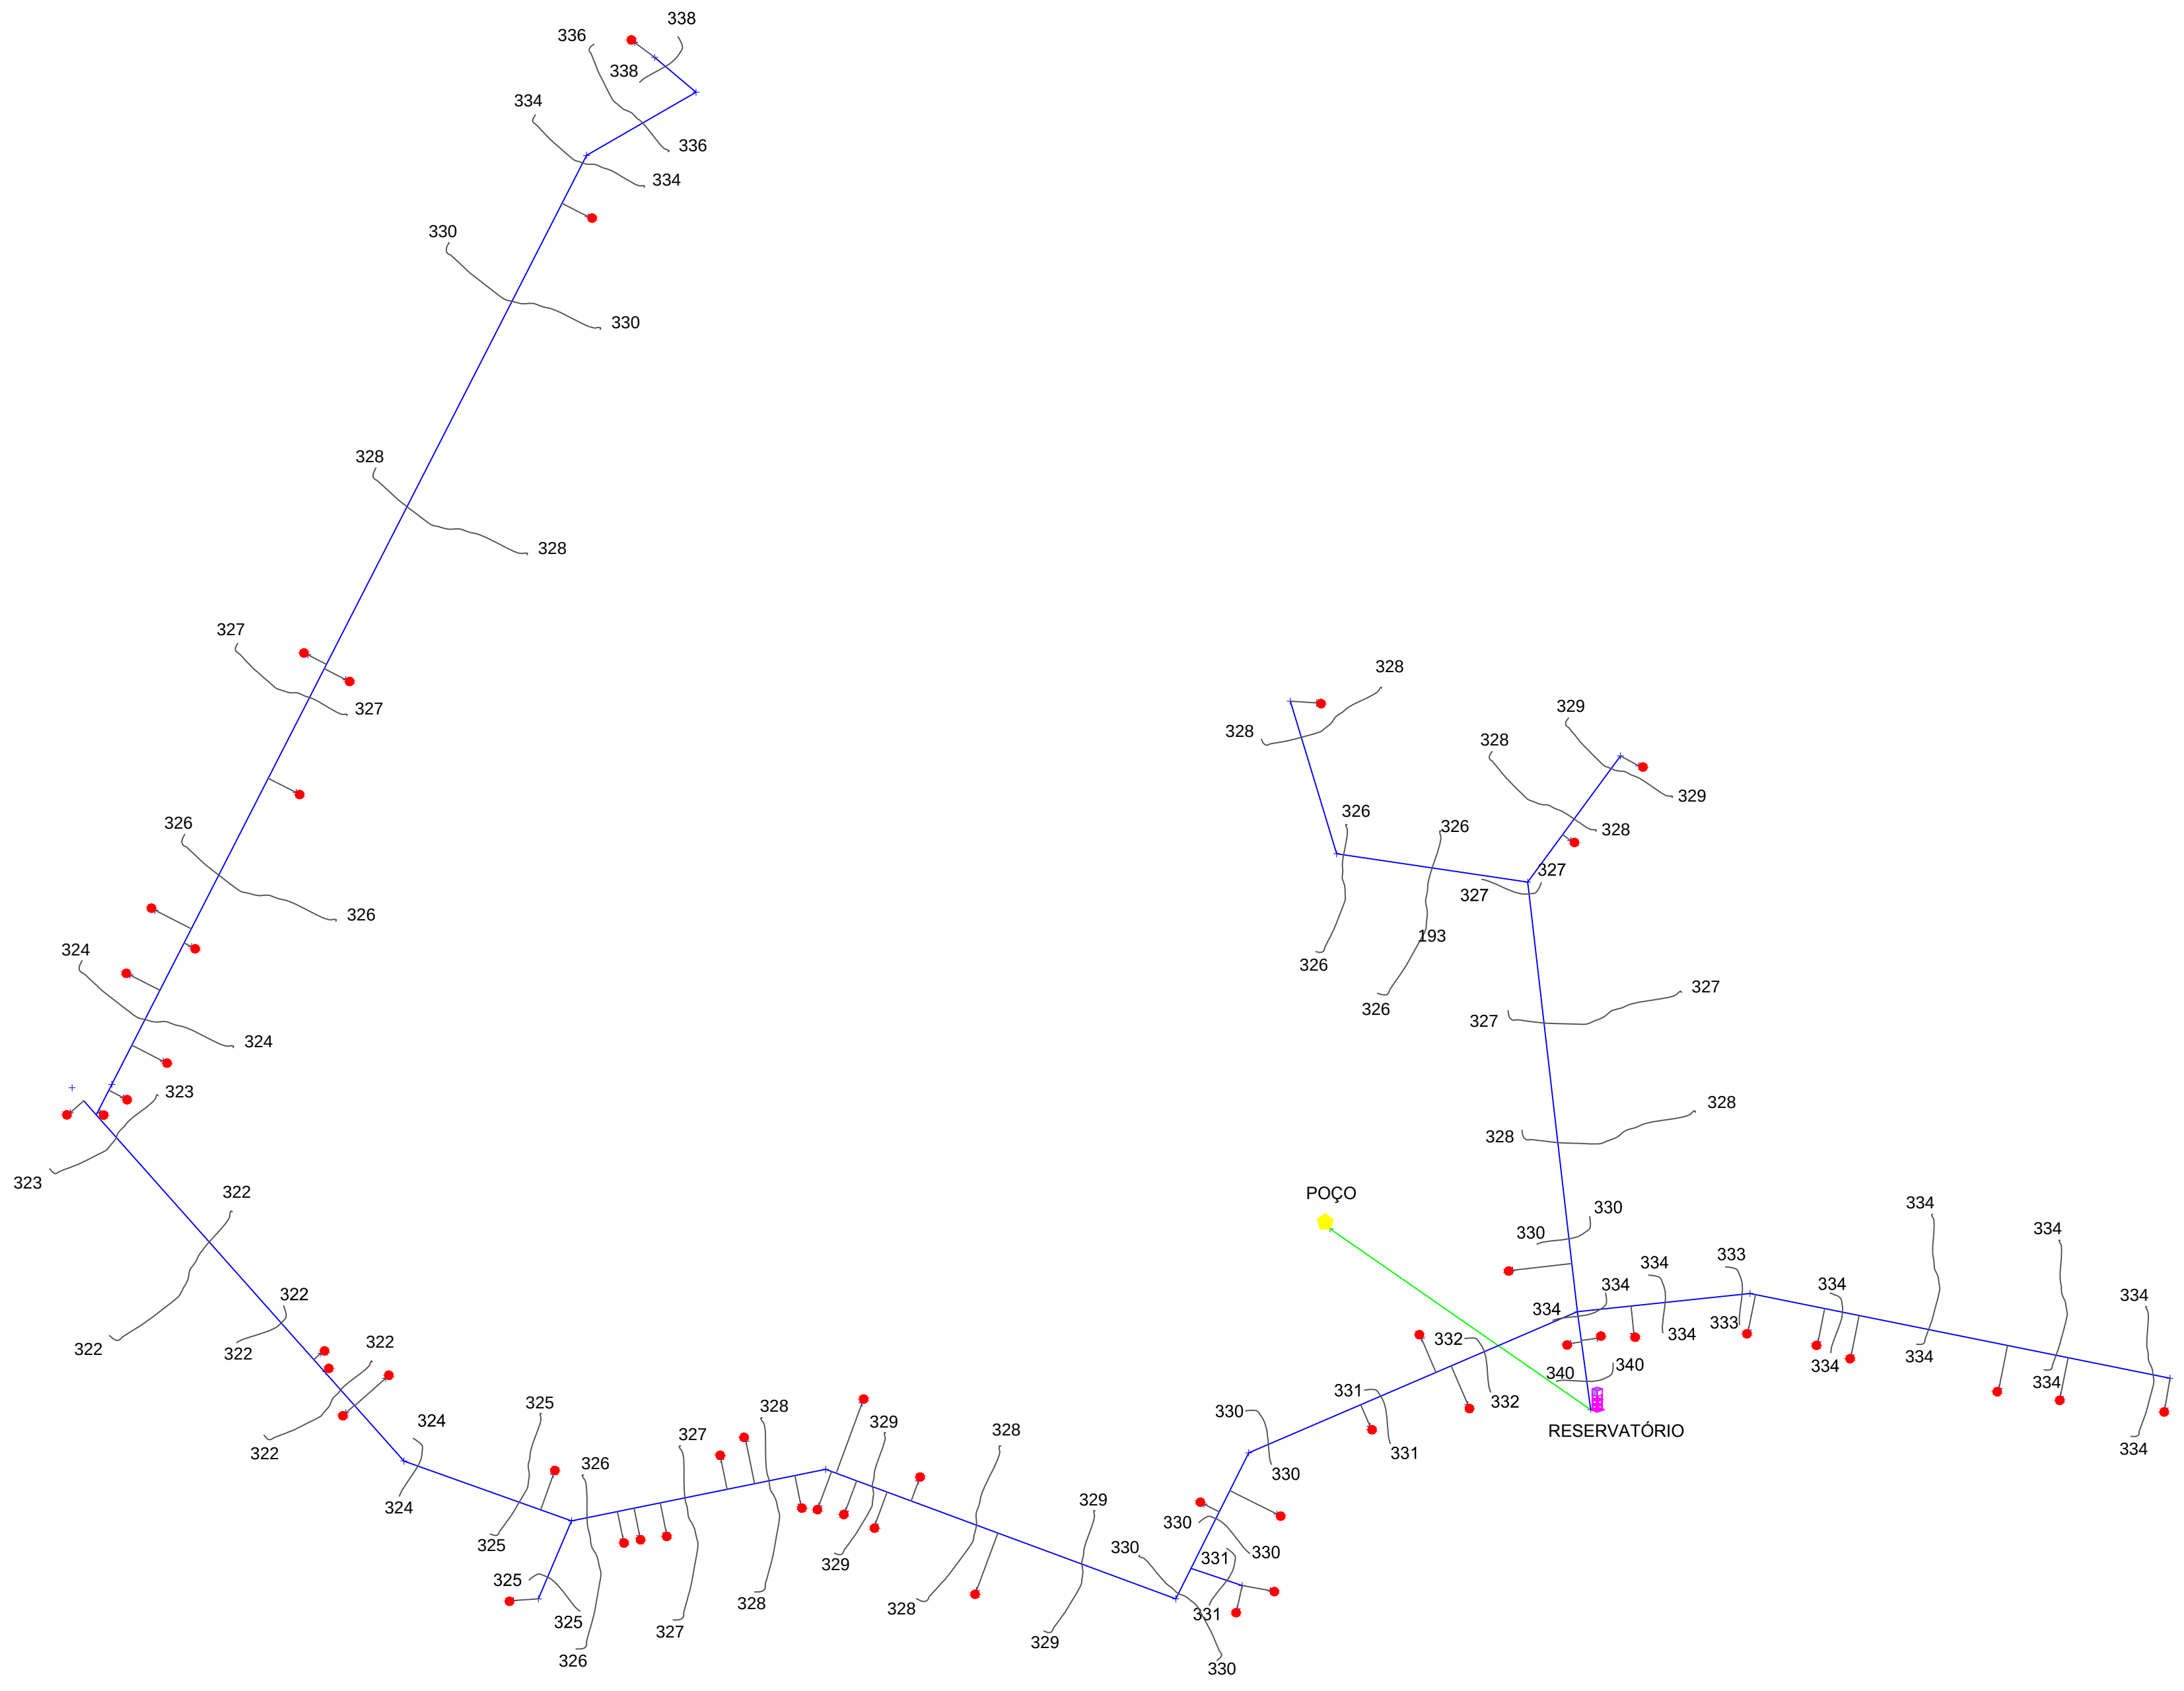

LEGENDA

EDIFICAÇÕES DA COMUNIDADE

REDE DE DISTRIBUIÇÃO - PVC PBA DN 50 mm

ADUTORA - PVC PBA DN 50 mm

POÇO TUBULAR PROFUNDO

CURVAS DE NÍVEL

LIGAÇÕES RESIDENCIAIS

CAIXA D'ÁGUA